




# Durchflussmengendiagramm für HAMCO KB 1-15 Bogenprofile

Vollfüllung mit Berücksichtigung einer Einbindetiefe von 15cm ( $\leq 5m$  Spannweite) oder 25cm ( $> 5m$  Spannweite) ohne Sohlausbau

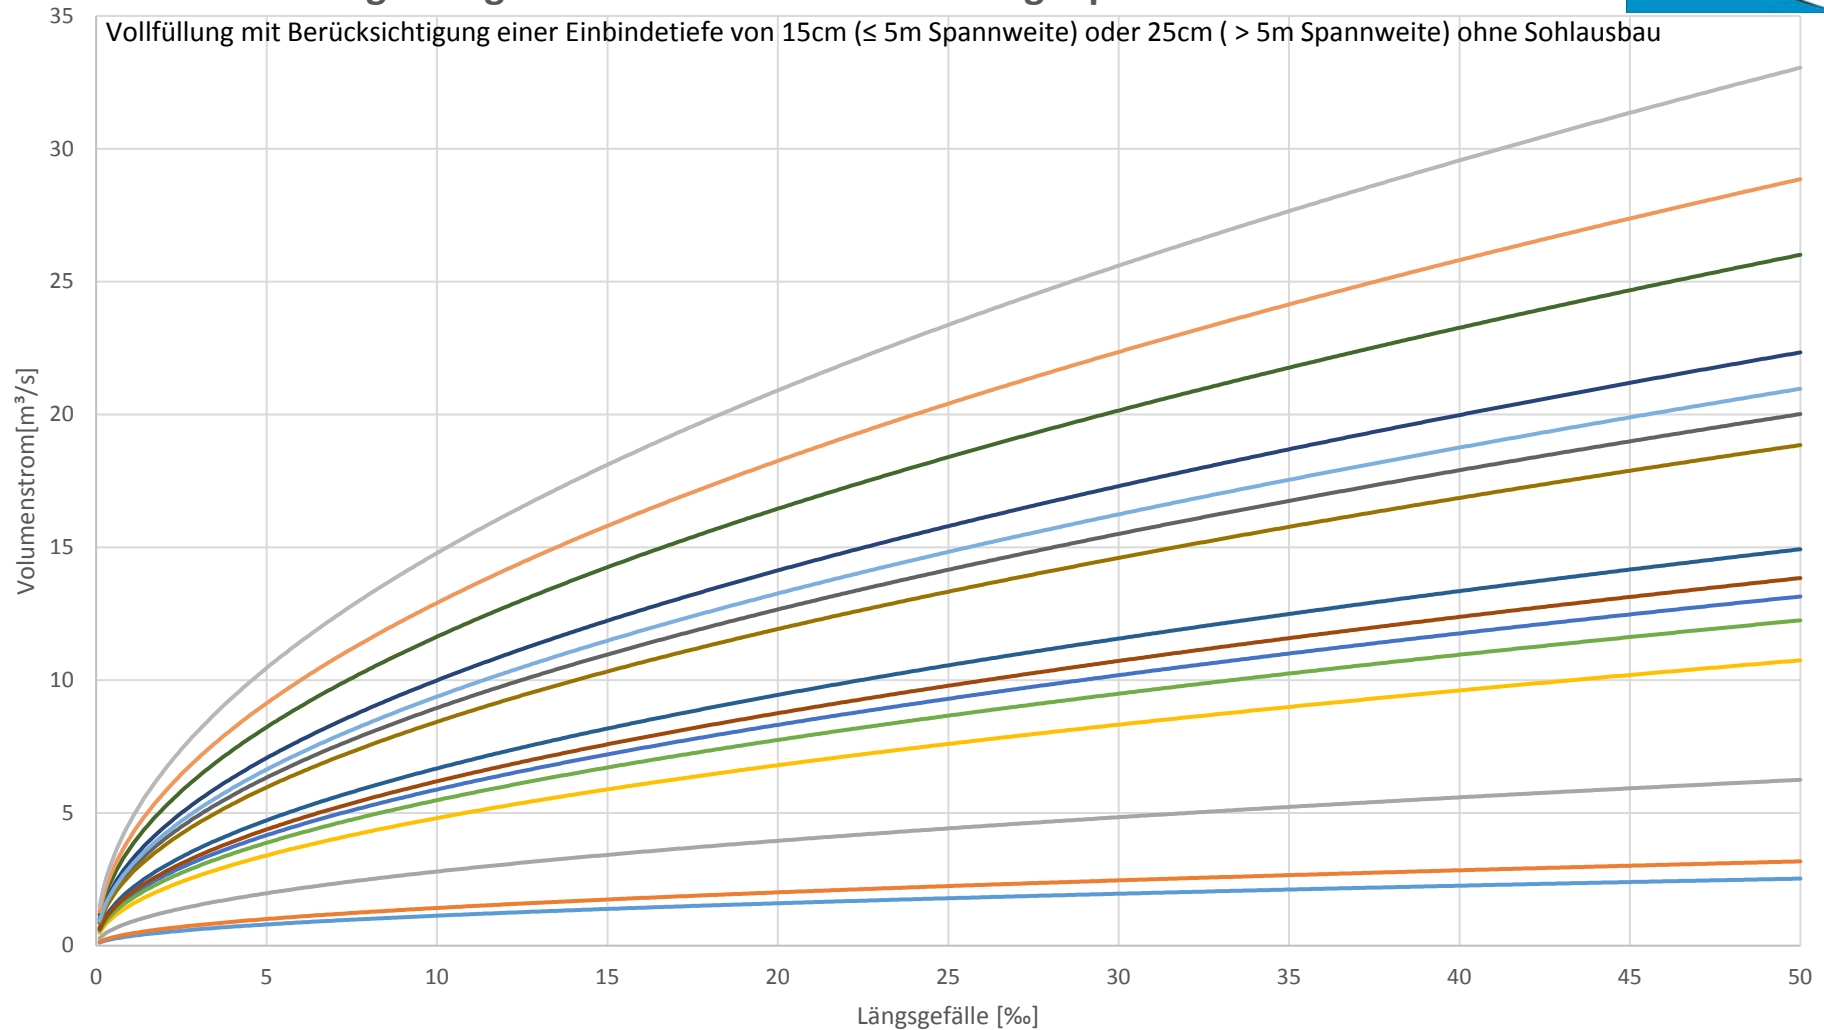


— KB1 — KB2 — KB3 — KB4 — KB5 — KB6 — KB7 — KB8 — KB9 — KB10 — KB11 — KB12 — KB13 — KB14 — KB15



# Durchflussmengendiagramm für HAMCO KB 16-30 Bogenprofile

Vollfüllung mit Berücksichtigung einer Einbindetiefe von 15cm ( $\leq 5m$  Spannweite) oder 25cm ( $> 5m$  Spannweite) ohne Sohlausbau

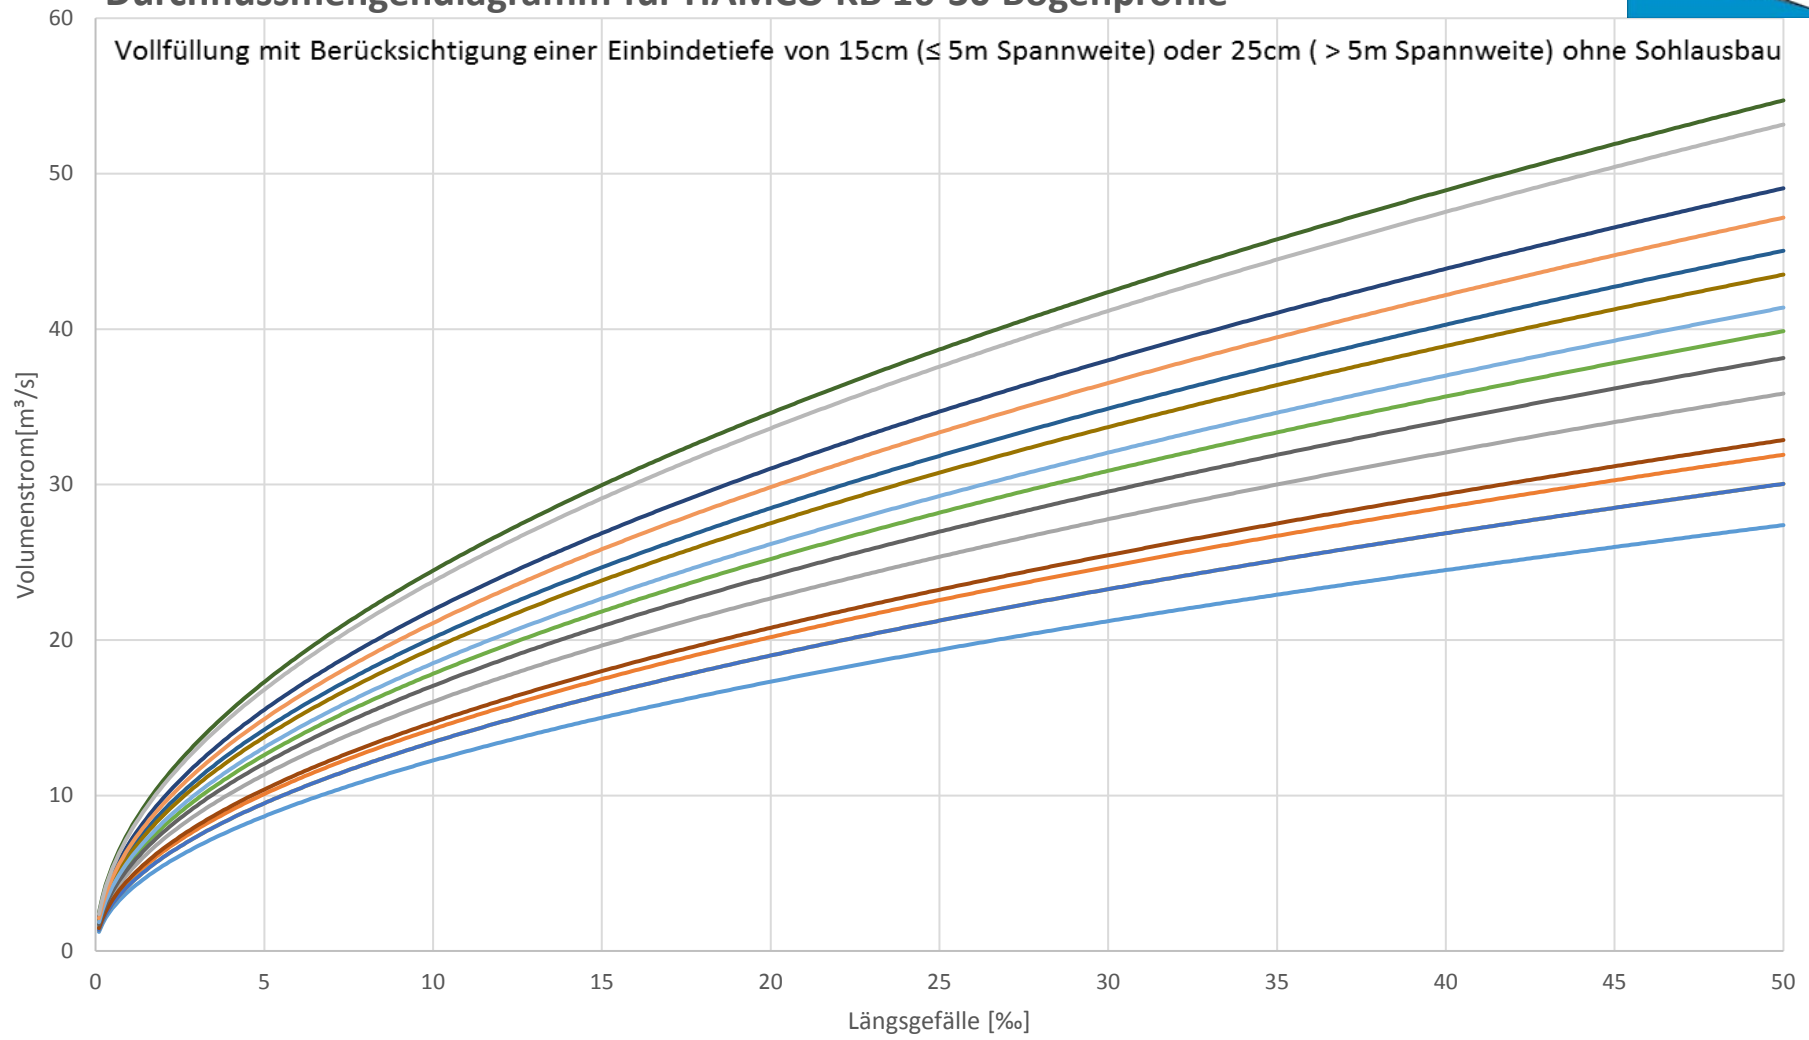


- KB16 KB17 KB18 KB19 KB20 KB21 KB22 KB23
- KB24 KB25 KB26 KB27 KB28 KB29 KB30



# Durchflussmengendiagramm für HAMCO KB 31-45 Bogenprofile

Vollfüllung mit Berücksichtigung einer Einbindetiefe von 15cm ( $\leq 5m$  Spannweite) oder 25cm ( $> 5m$  Spannweite) ohne Sohlausbau

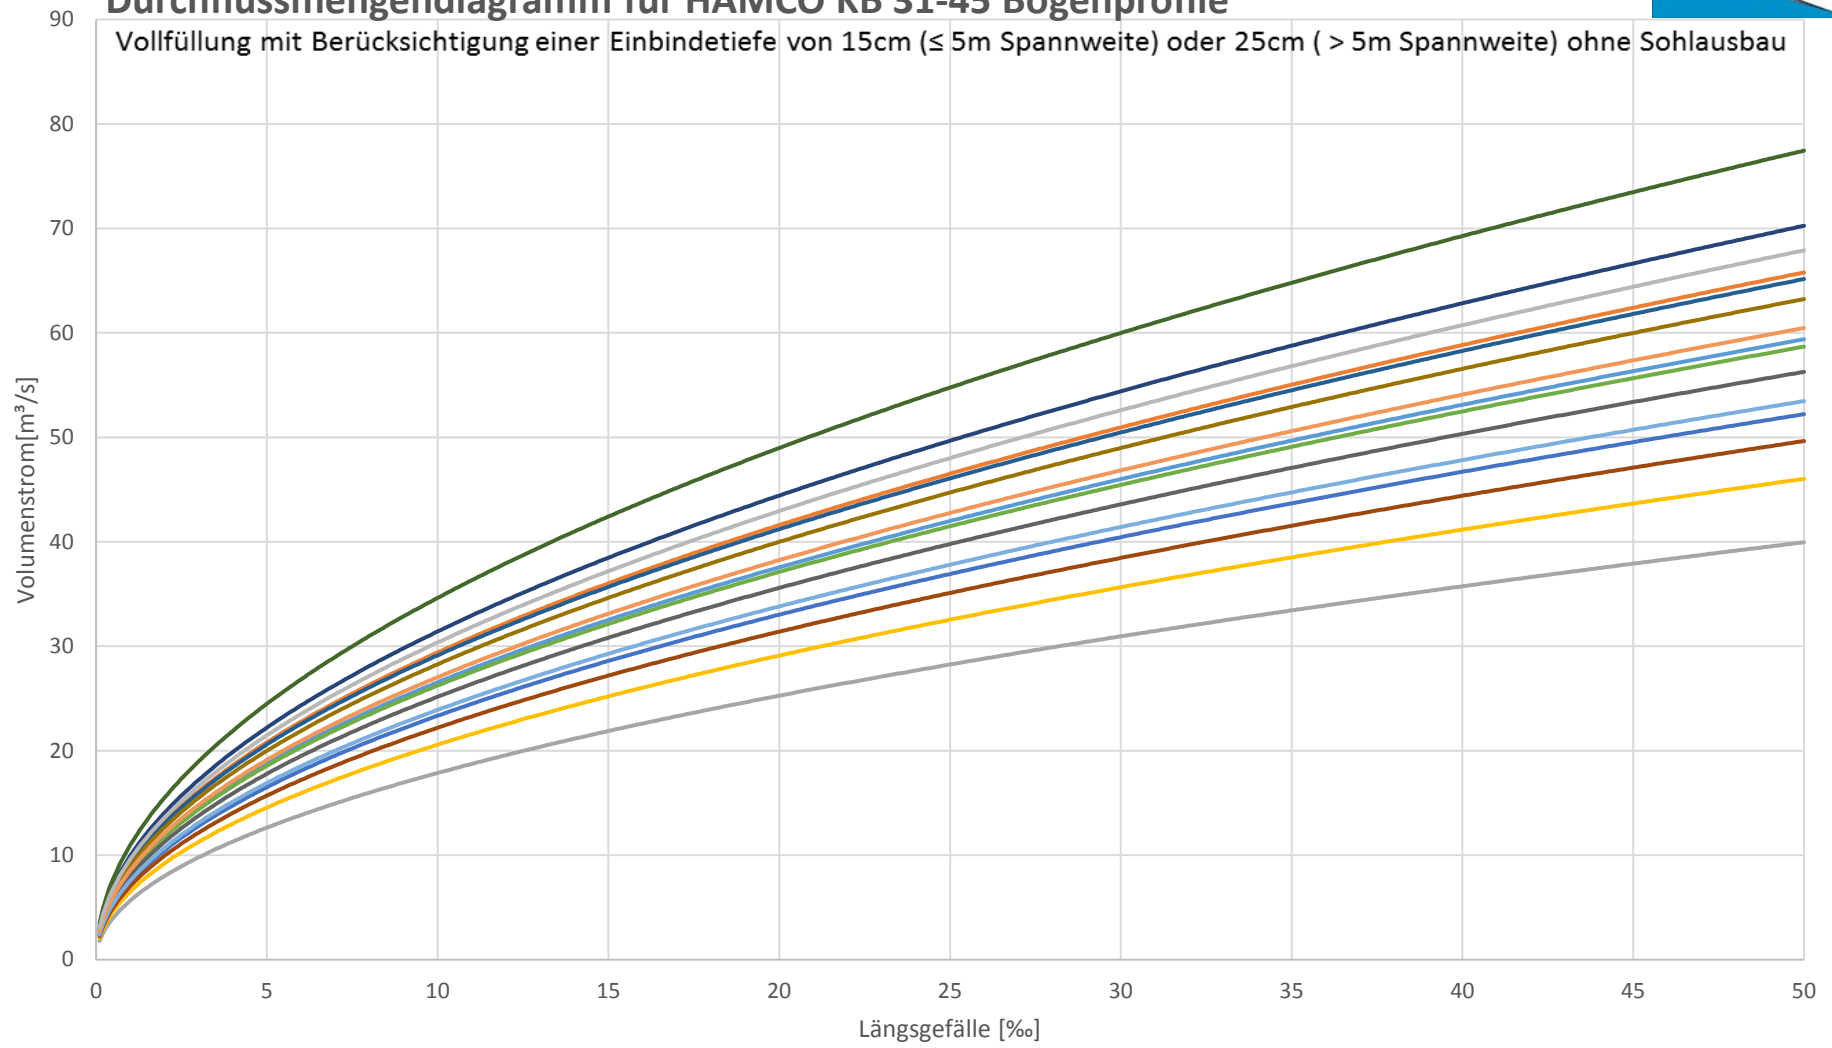


- KB31 KB32 KB33 KB34 KB35 KB36 KB37 KB38
- KB39 KB40 KB41 KB42 KB43 KB44 KB45



# Durchflussmengendiagramm für HAMCO KB 46-60 Bogenprofile

Vollfüllung mit Berücksichtigung einer Einbindetiefe von 15cm ( $\leq 5m$  Spannweite) oder 25cm ( $> 5m$  Spannweite) ohne Sohlausbau

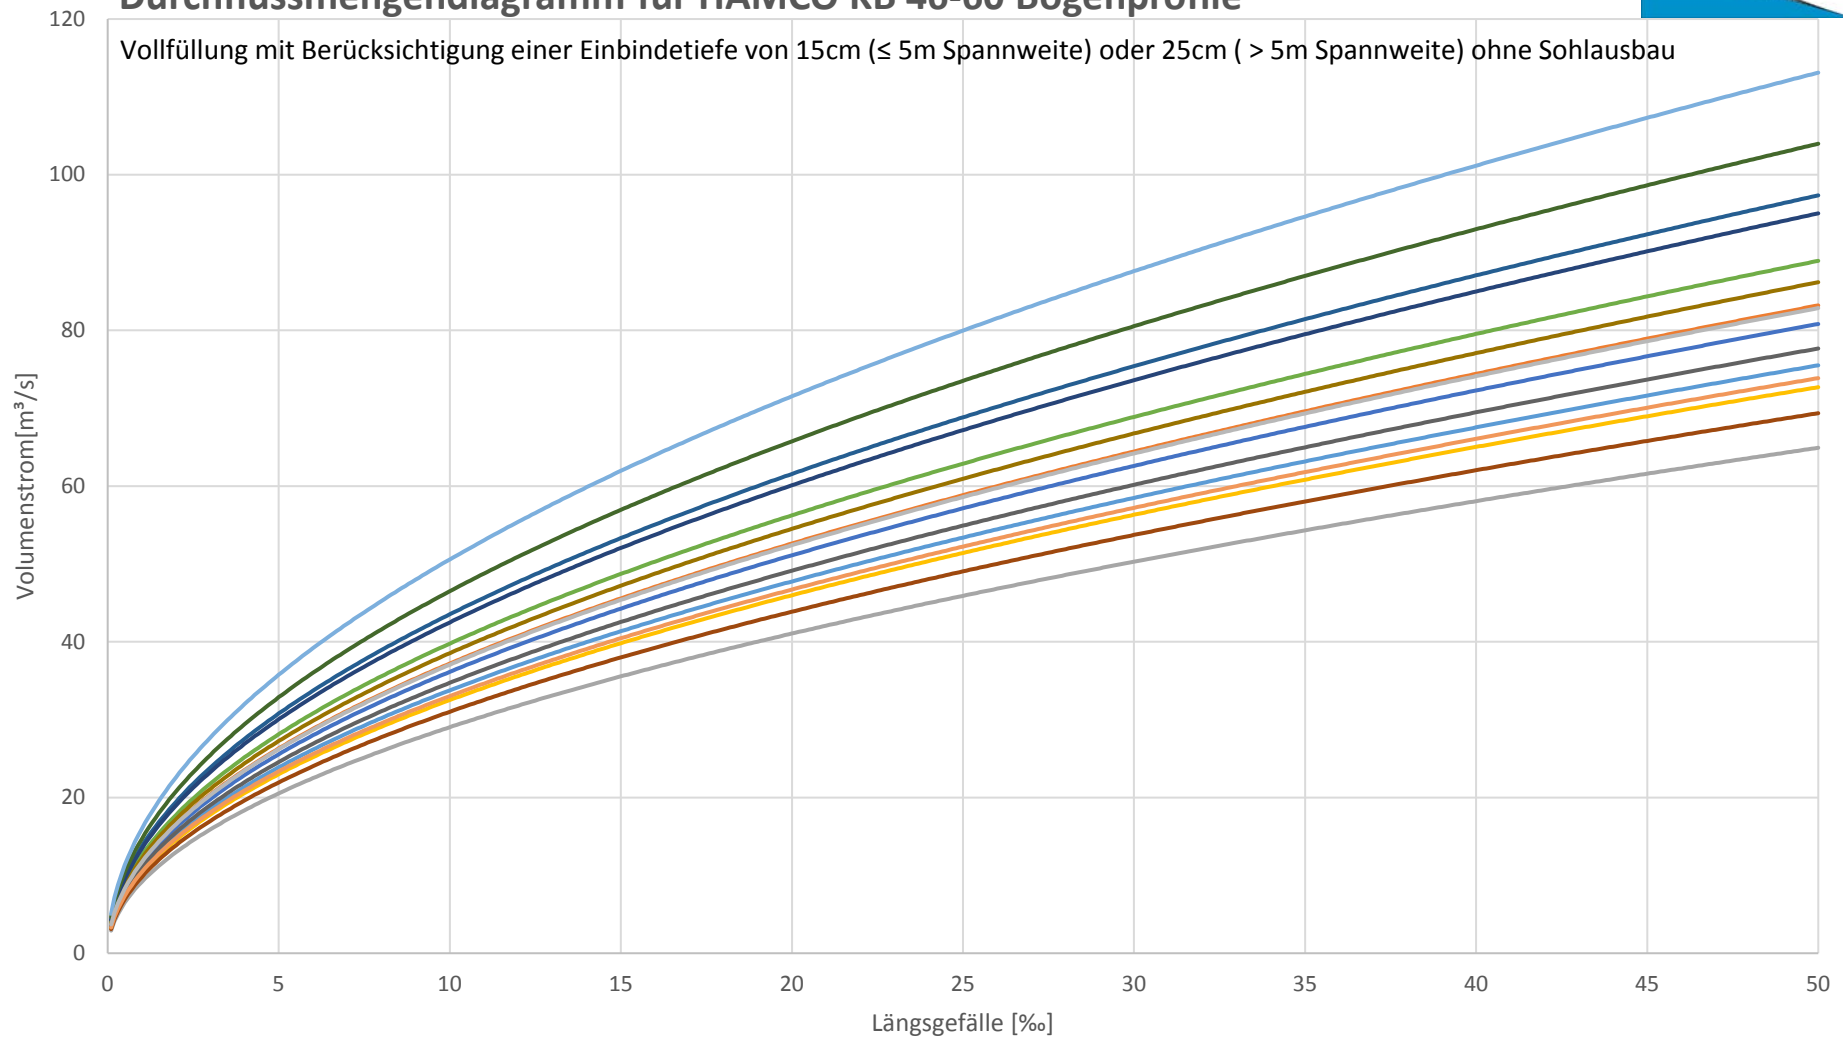


- KB46
- KB47
- KB48
- KB49
- KB50
- KB51
- KB52
- KB53
- KB54
- KB55
- KB56
- KB57
- KB58
- KB59
- KB60



# Durchflussmengendiagramm für HAMCO KB 61-75 Bogenprofile

Vollfüllung mit Berücksichtigung einer Einbindetiefe von 15cm ( $\leq 5m$  Spannweite) oder 25cm ( $> 5m$  Spannweite) ohne Sohlausbau

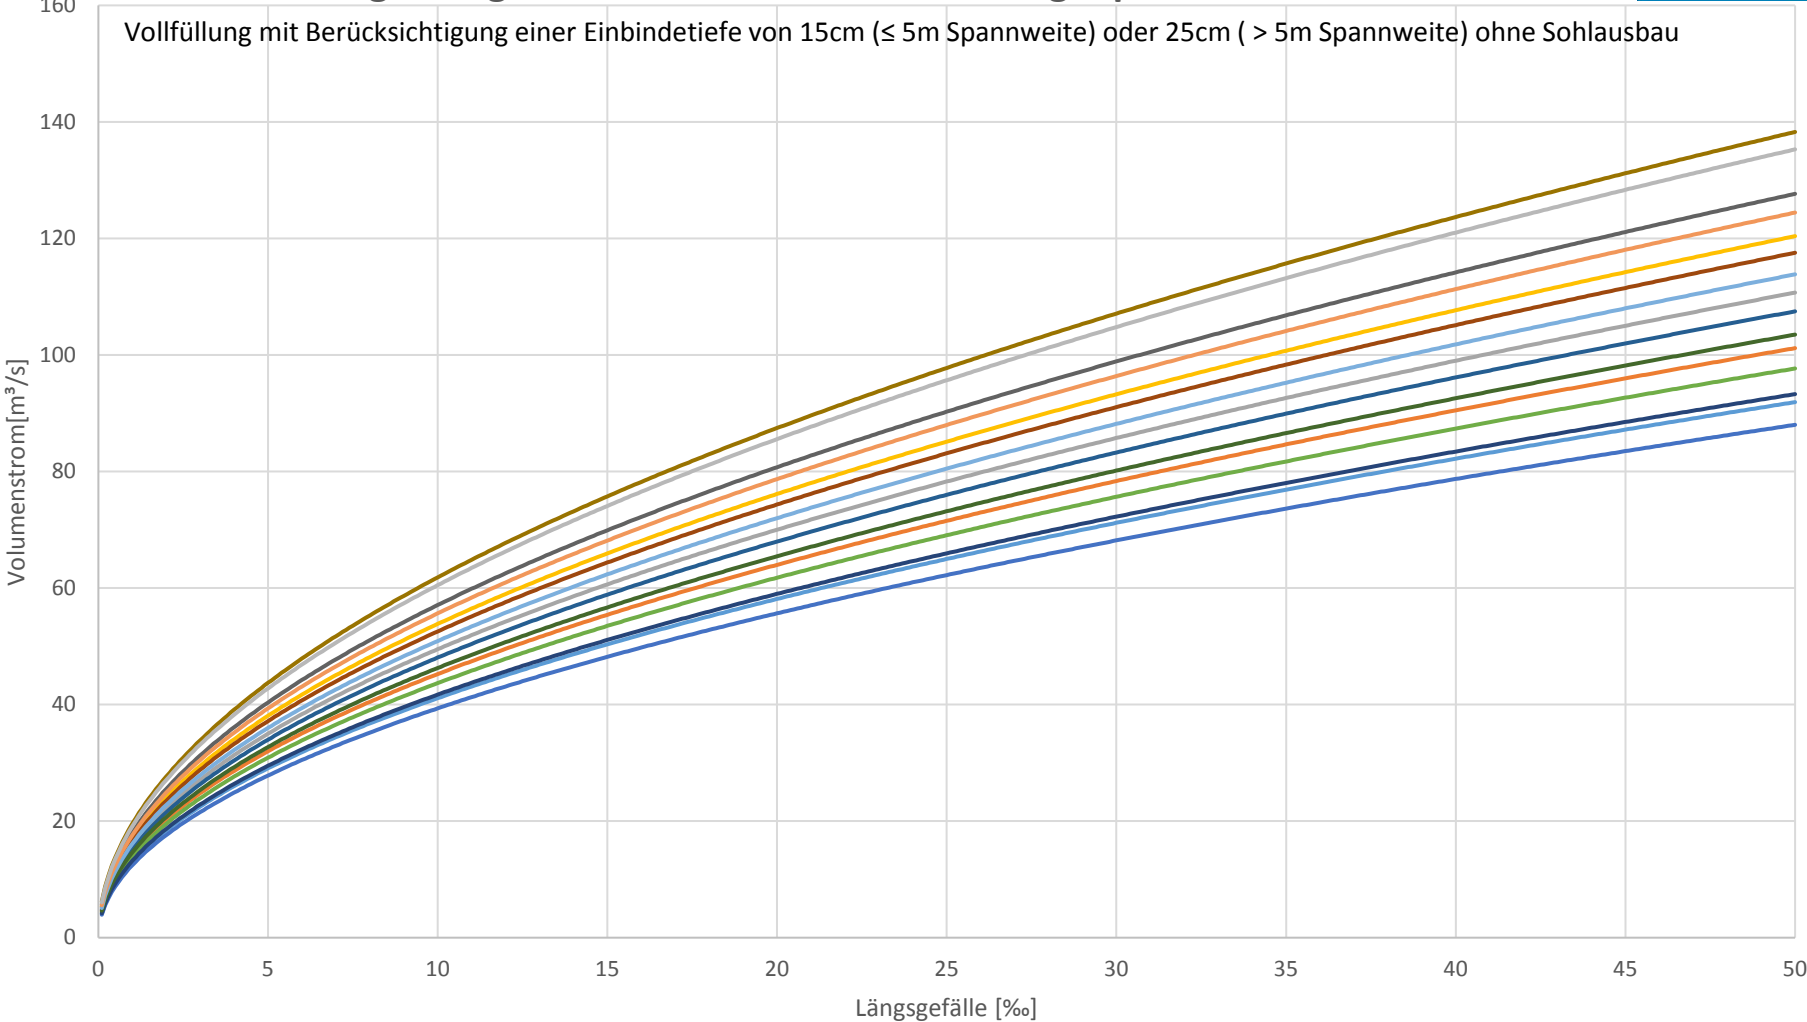


- KB61 KB62 KB63 KB64 KB65 KB66 KB67 KB68
- KB69 KB70 KB71 KB72 KB73 KB74 KB75



# Durchflussmengendiagramm für Hamco KB 76-90 Bogenprofile

Vollfüllung mit Berücksichtigung einer Einbindetiefe von 15cm ( $\leq 5m$  Spannweite) oder 25cm ( $> 5m$  Spannweite) ohne Sohlausbau

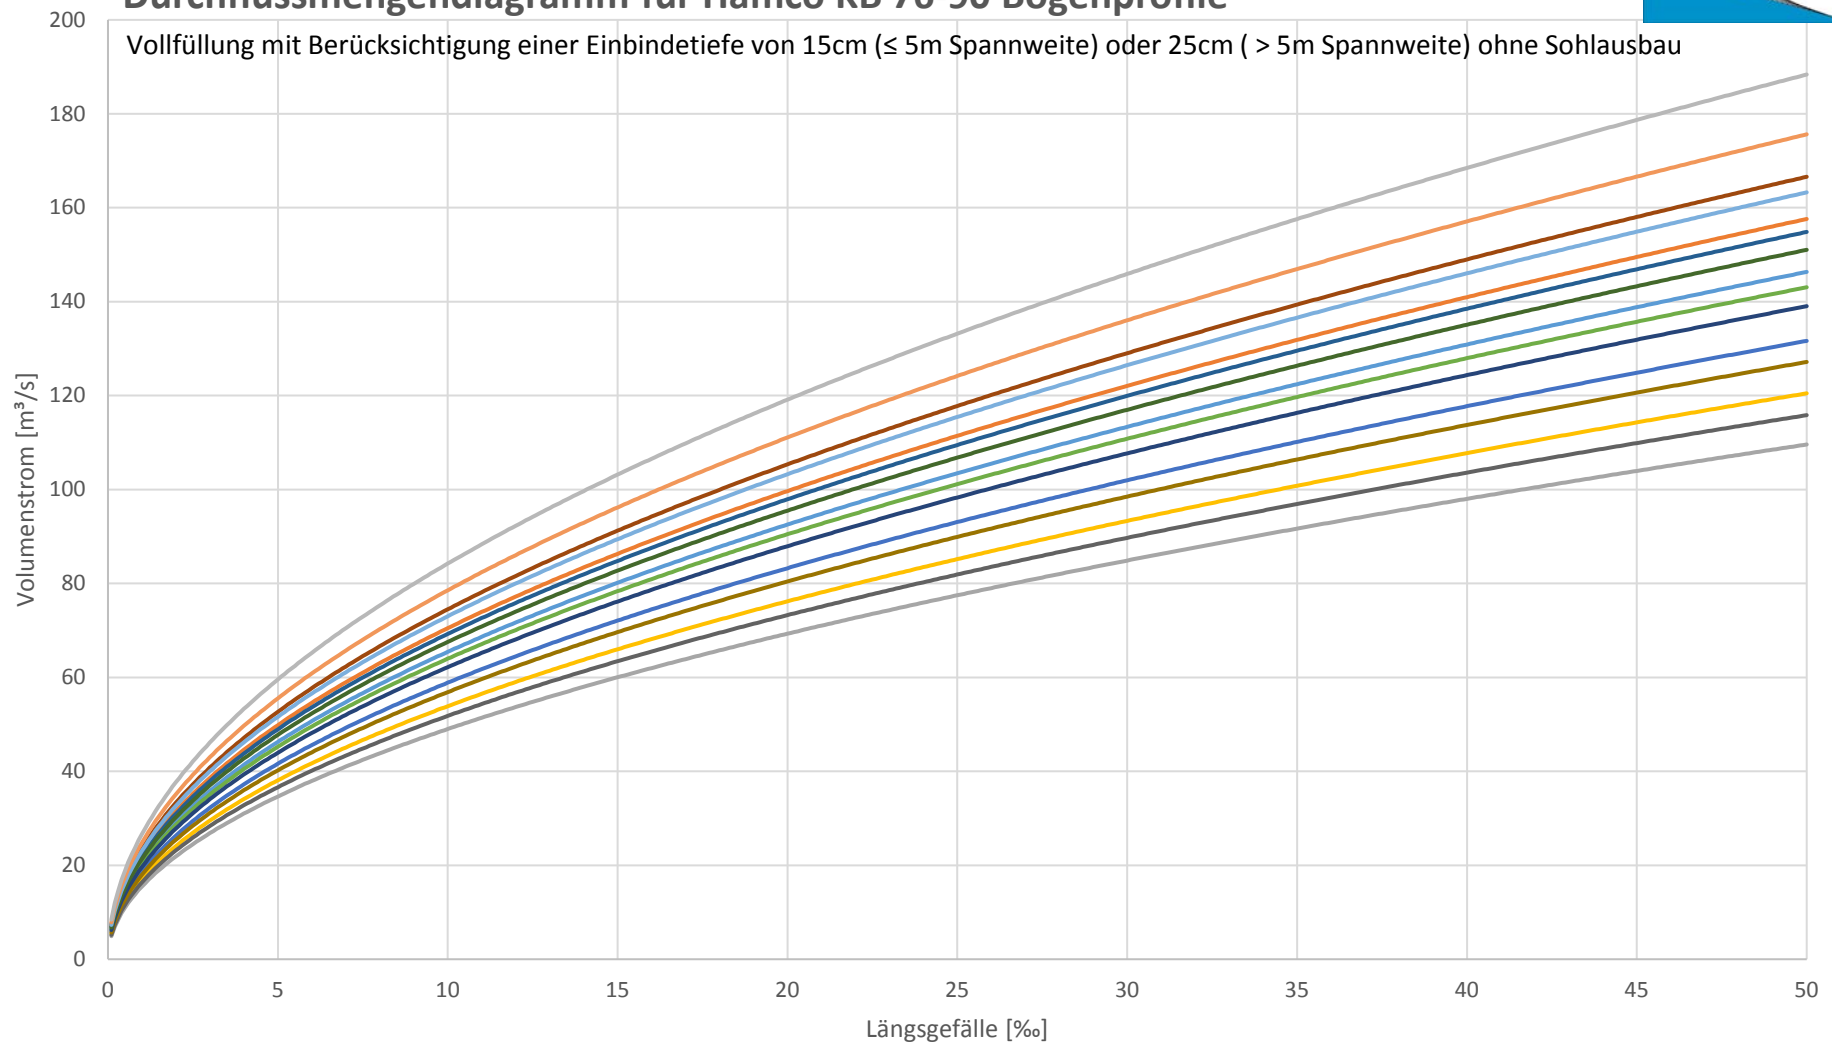


- KB76 KB77 KB78 KB79 KB80 KB81 KB82 KB83
- KB84 KB85 KB86 KB87 KB88 KB89 KB90



# Durchflussmengendiagramm für HAMCO KB 91-105 Bogenprofile

Vollfüllung mit Berücksichtigung einer Einbindetiefe von 15cm ( $\leq 5m$  Spannweite) oder 25cm ( $> 5m$  Spannweite) ohne Sohlausbau

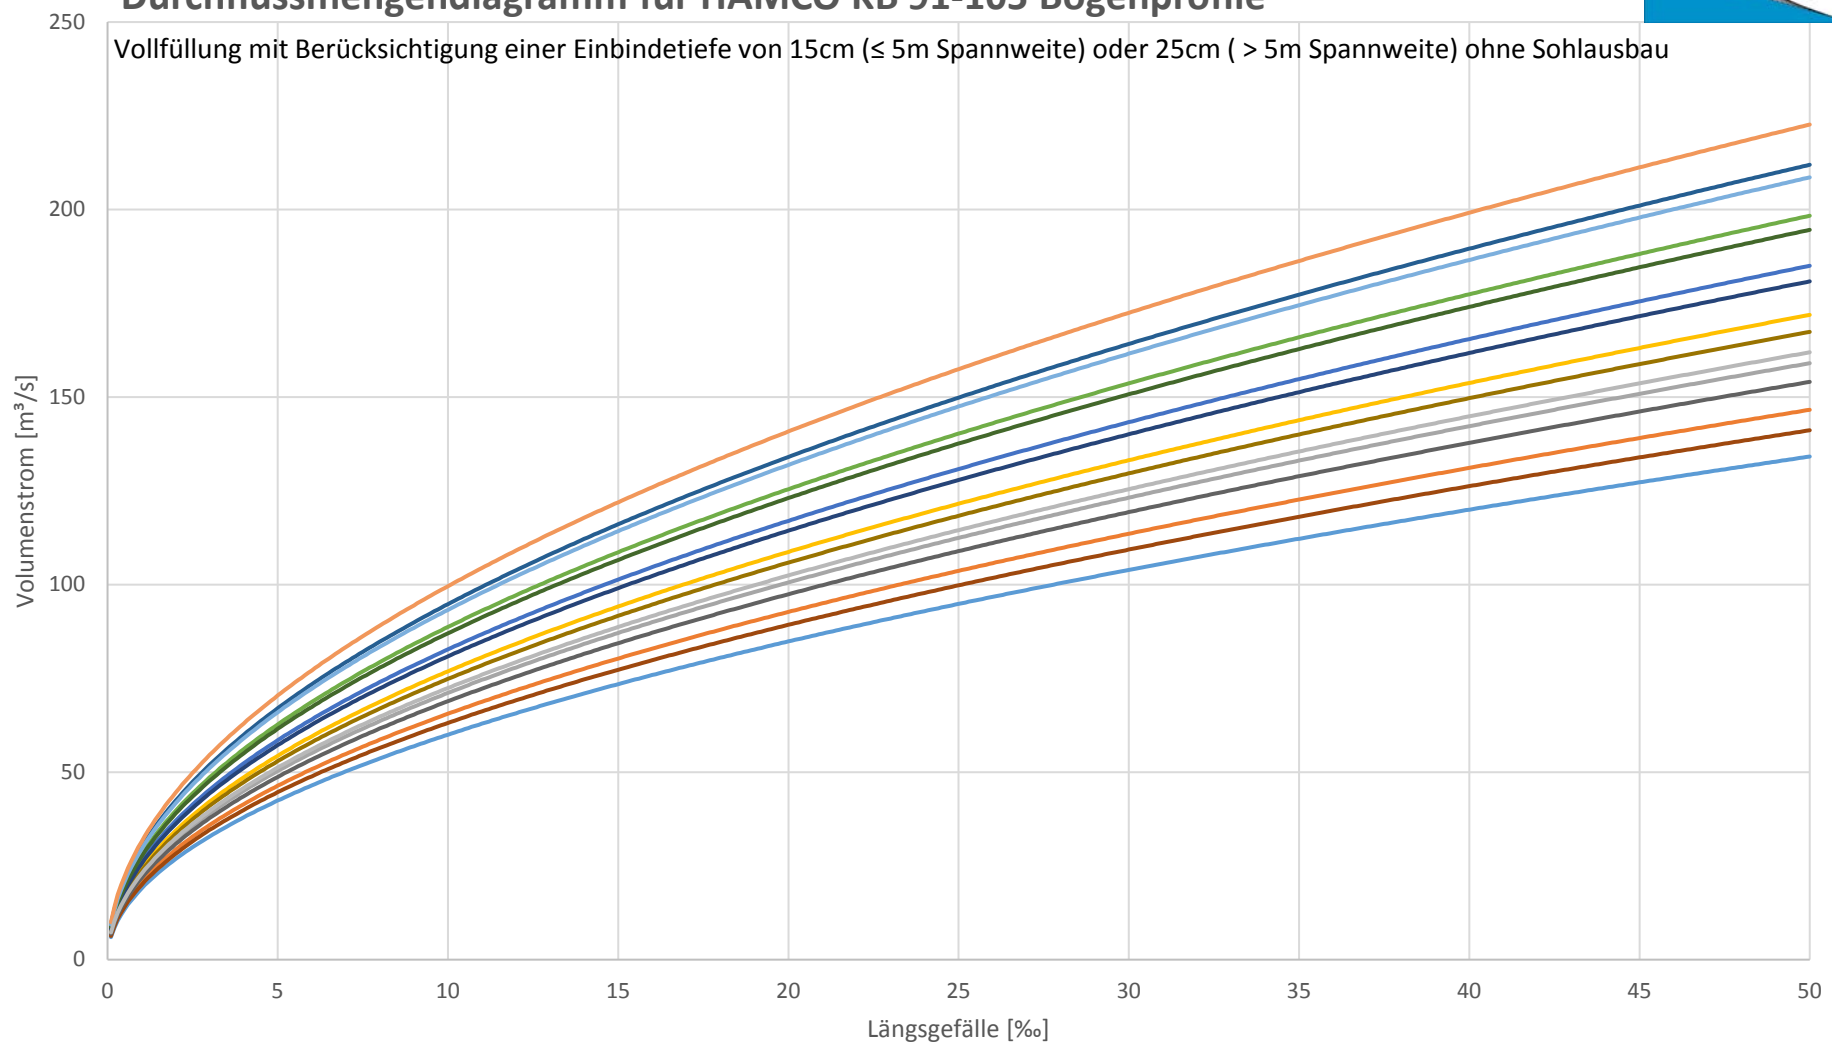


- KB91 KB92 KB93 KB 94 KB95 KB96 KB97 KB98
- KB99 KB100 KB101 KB102 KB103 KB104 KB105




# Durchflussmengendiagramm für HAMCO KB 106-120 Bogenprofile

Vollfüllung mit Berücksichtigung einer Einbindetiefe von 15cm ( $\leq 5m$  Spannweite) oder 25cm ( $> 5m$  Spannweite) ohne Sohlausbau

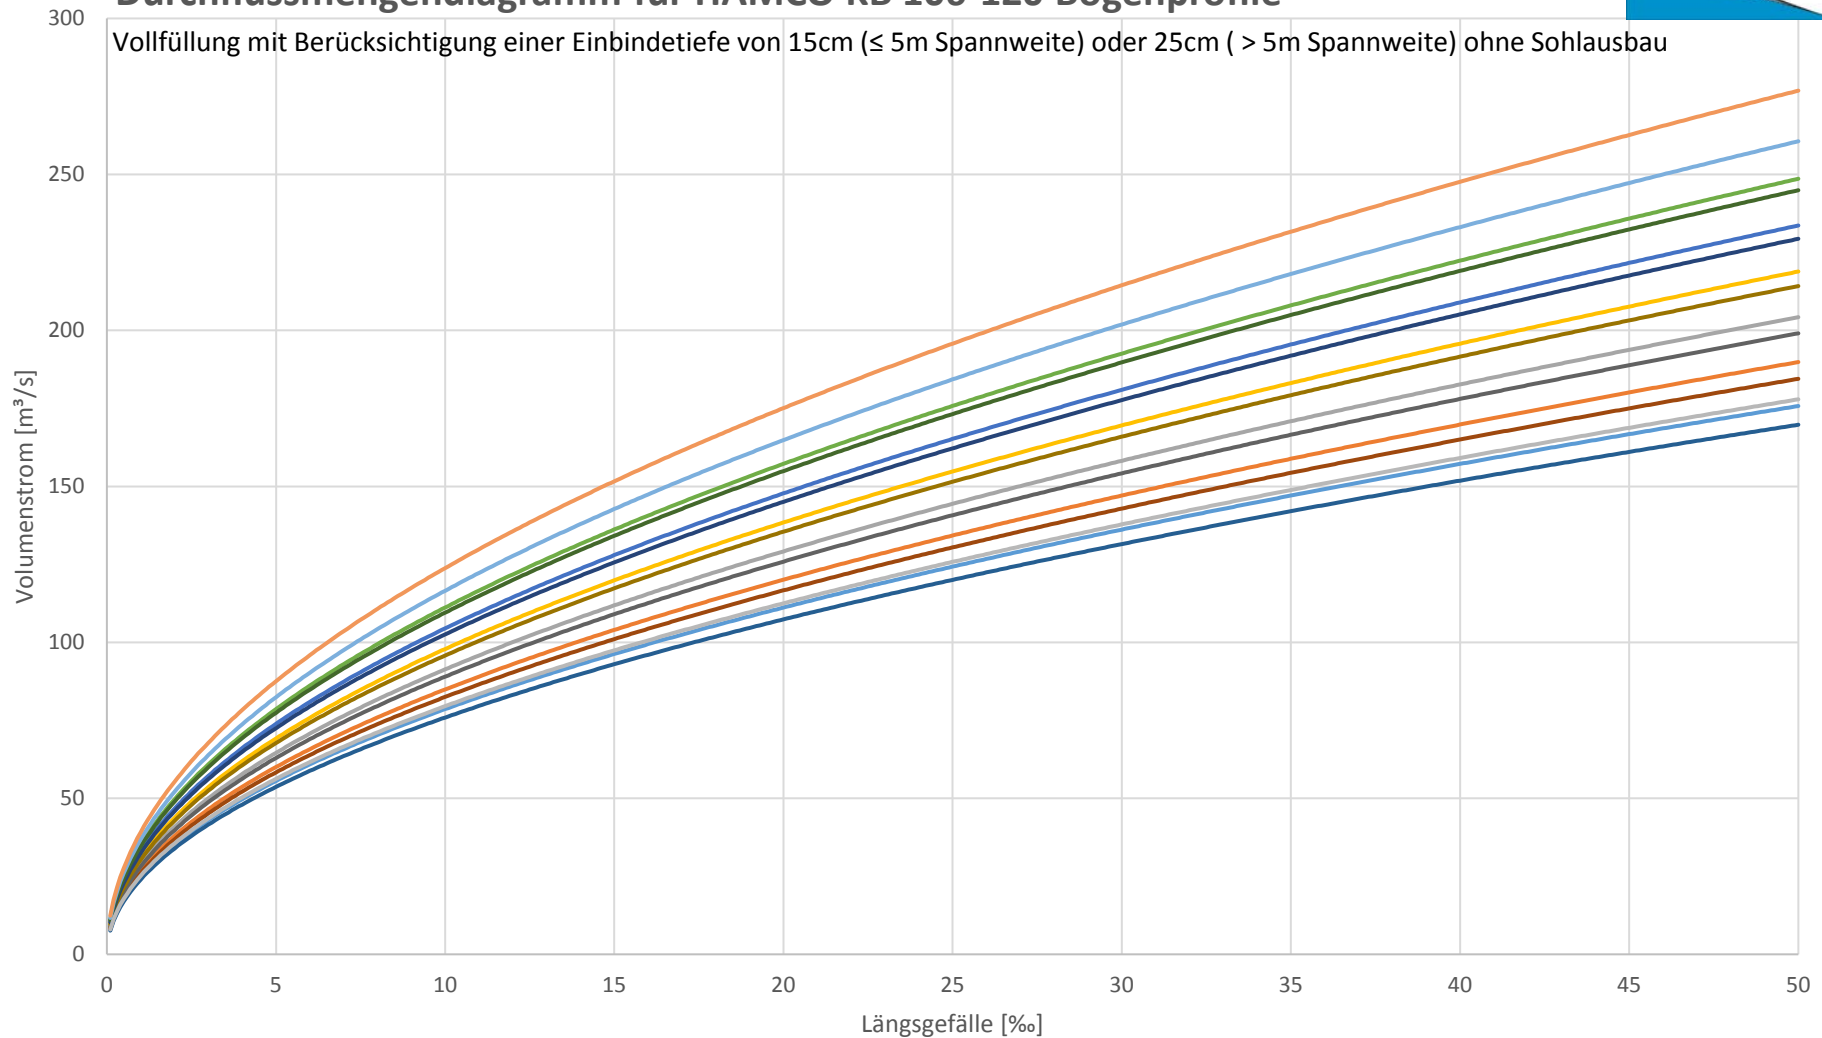


- KB106
- KB107
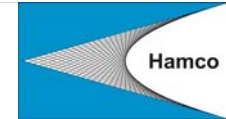

# Durchflussmendiagramm für HAMCO KB 121-135 Bogenprofile

Vollfüllung mit Berücksichtigung einer Einbindetiefe von 15cm ( $\leq 5m$  Spannweite) oder 25cm ( $> 5m$  Spannweite) ohne Sohlausbau

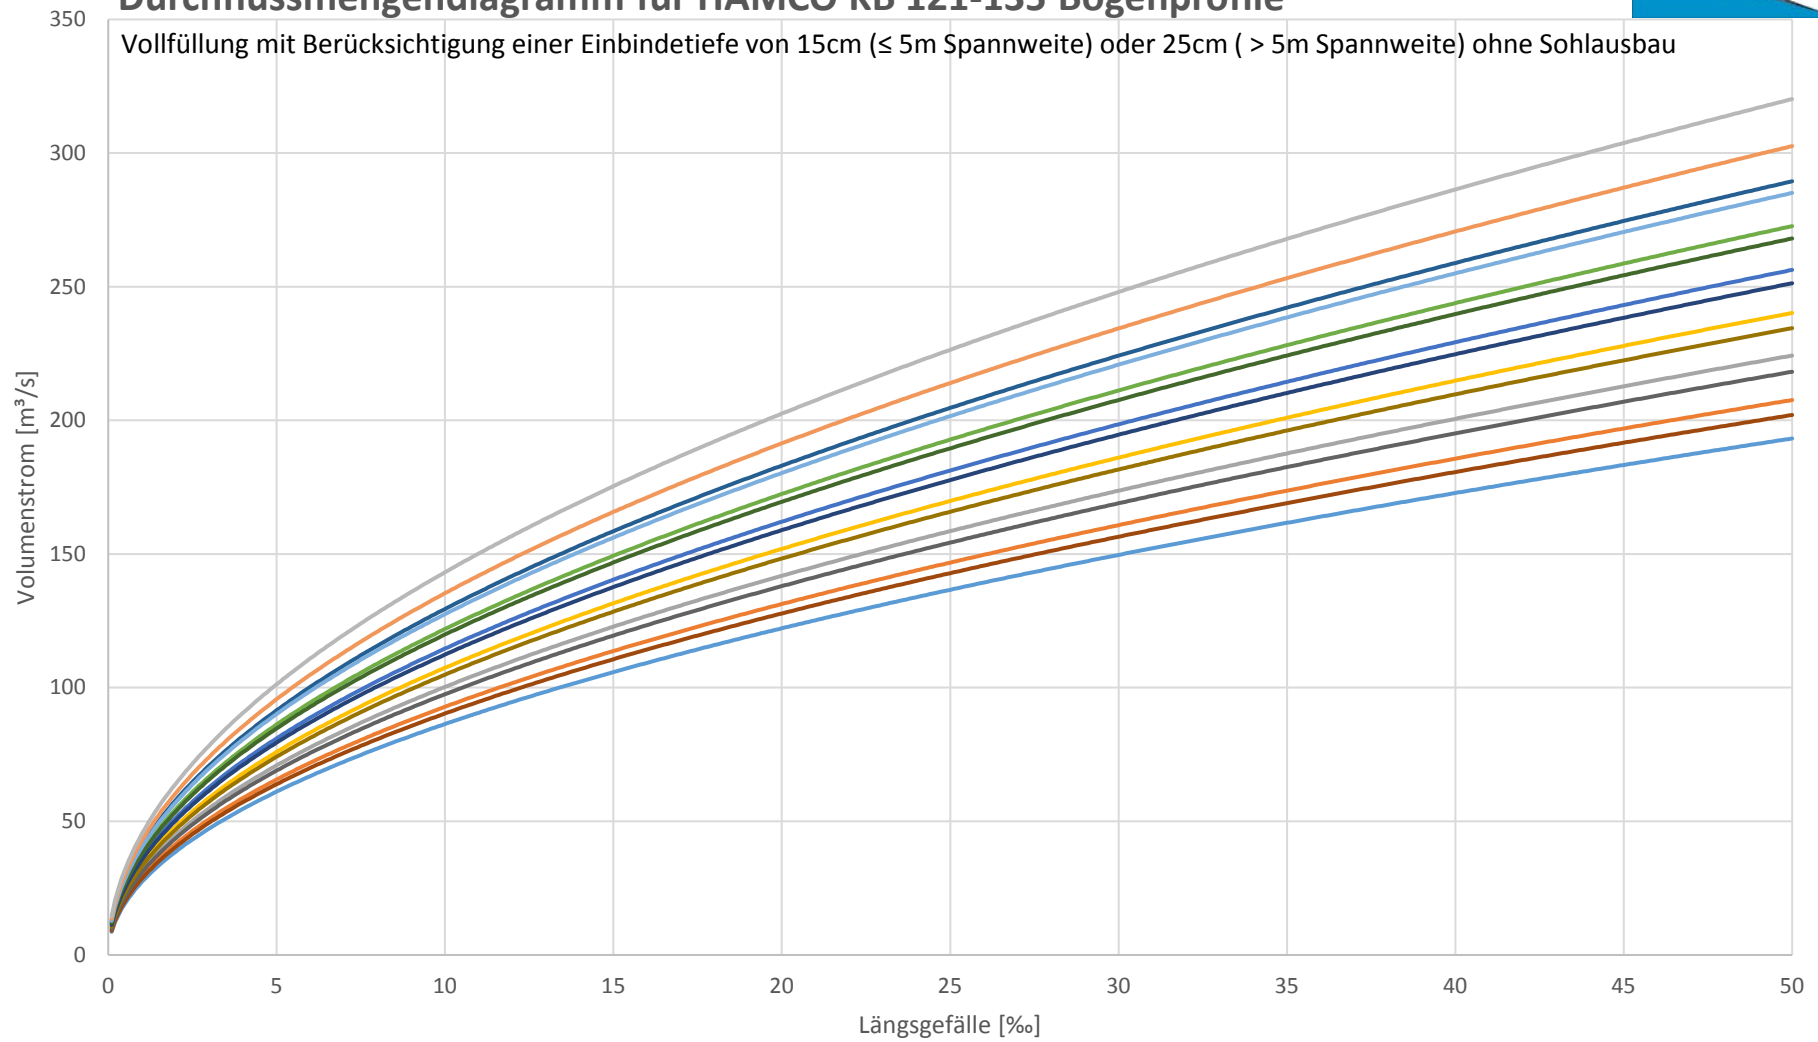


- KB121
- KB122
- KB123
- KB124
- KB125
- KB126
- KB127
- KB128
- KB129
- KB130
- KB131
- KB132
- KB133
- KB134
- KB135

# Durchflussmengendiagramm für HAMCO KB 136-150 Bogenprofile



Vollfüllung mit Berücksichtigung einer Einbindetiefe von 15cm ( $\leq 5m$  Spannweite) oder 25cm ( $> 5m$  Spannweite) ohne Sohlausbau

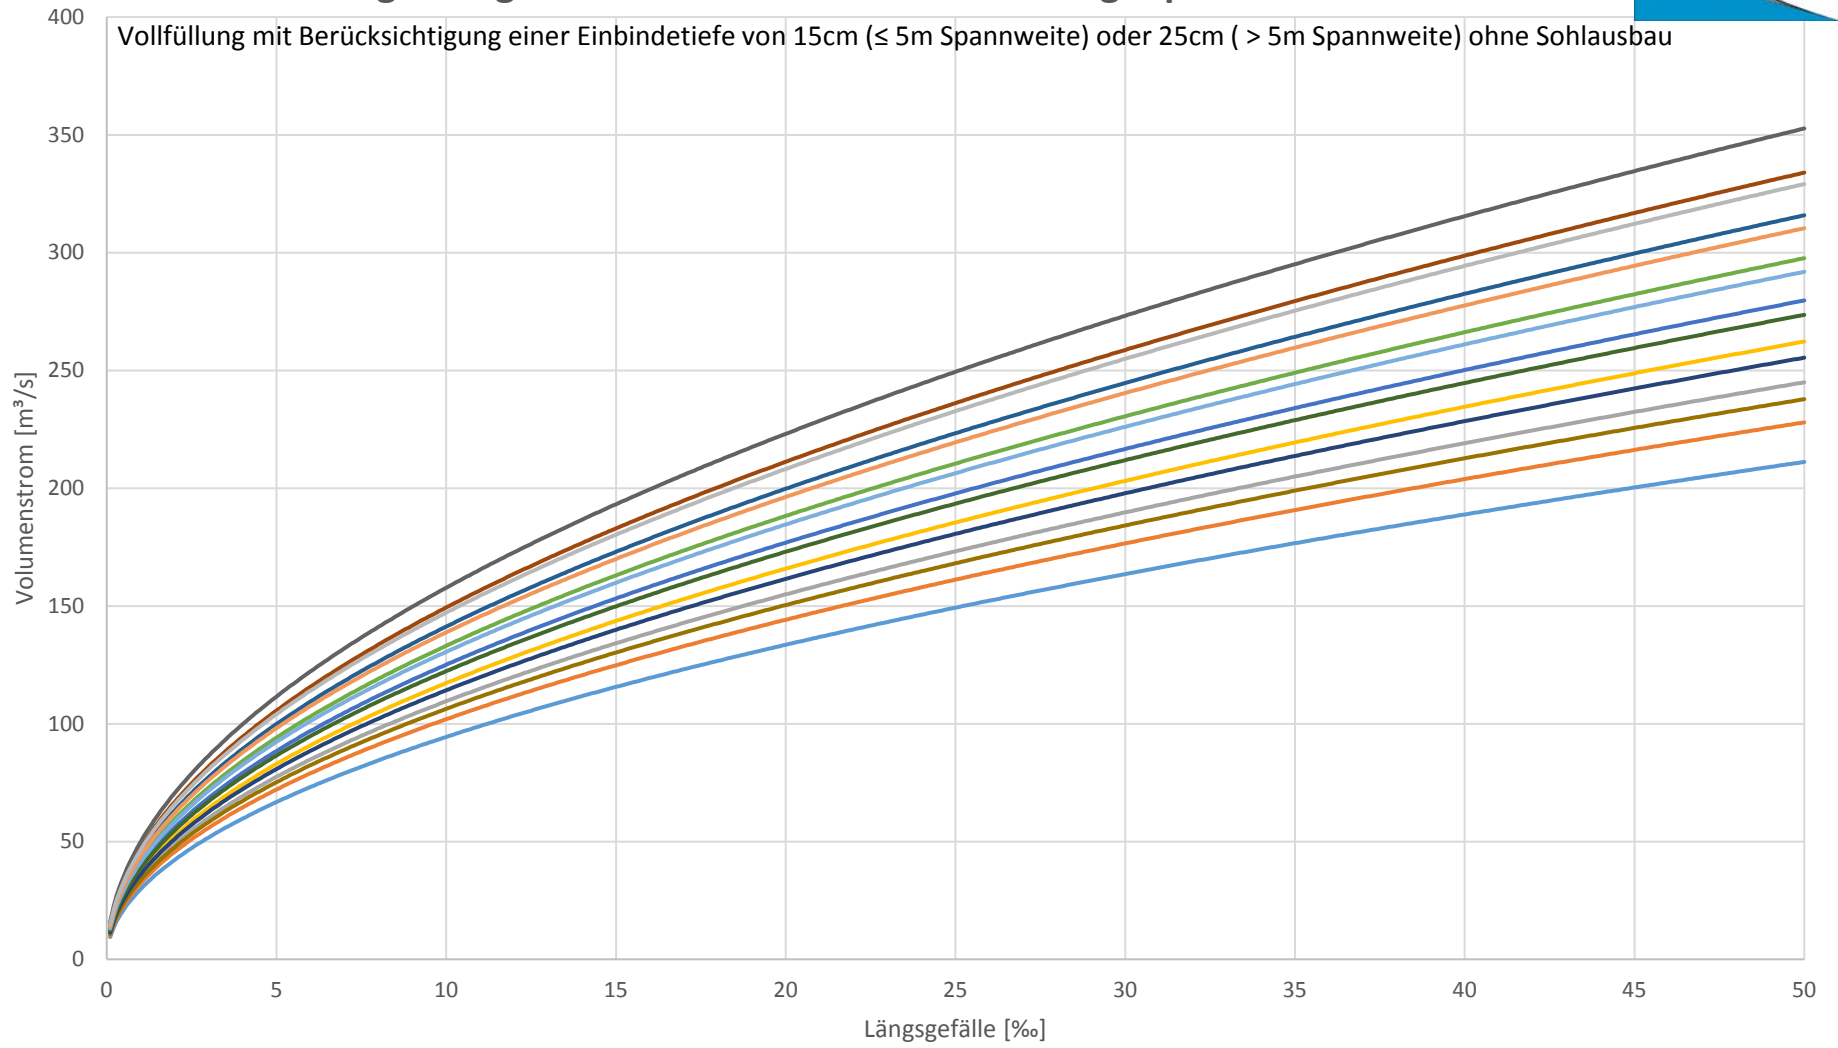


- KB136
- KB137
- KB138
- KB139
- KB140
- KB141
- KB142
- KB143
- KB144
- KB145
- KB146
- KB147
- KB148
- KB149
- KB150



# Durchflussmengendiagramm für HAMCO KB 151-170 Bogenprofile

Vollfüllung mit Berücksichtigung einer Einbindetiefe von 15cm ( $\leq 5m$  Spannweite) oder 25cm ( $> 5m$  Spannweite) ohne Sohlausbau

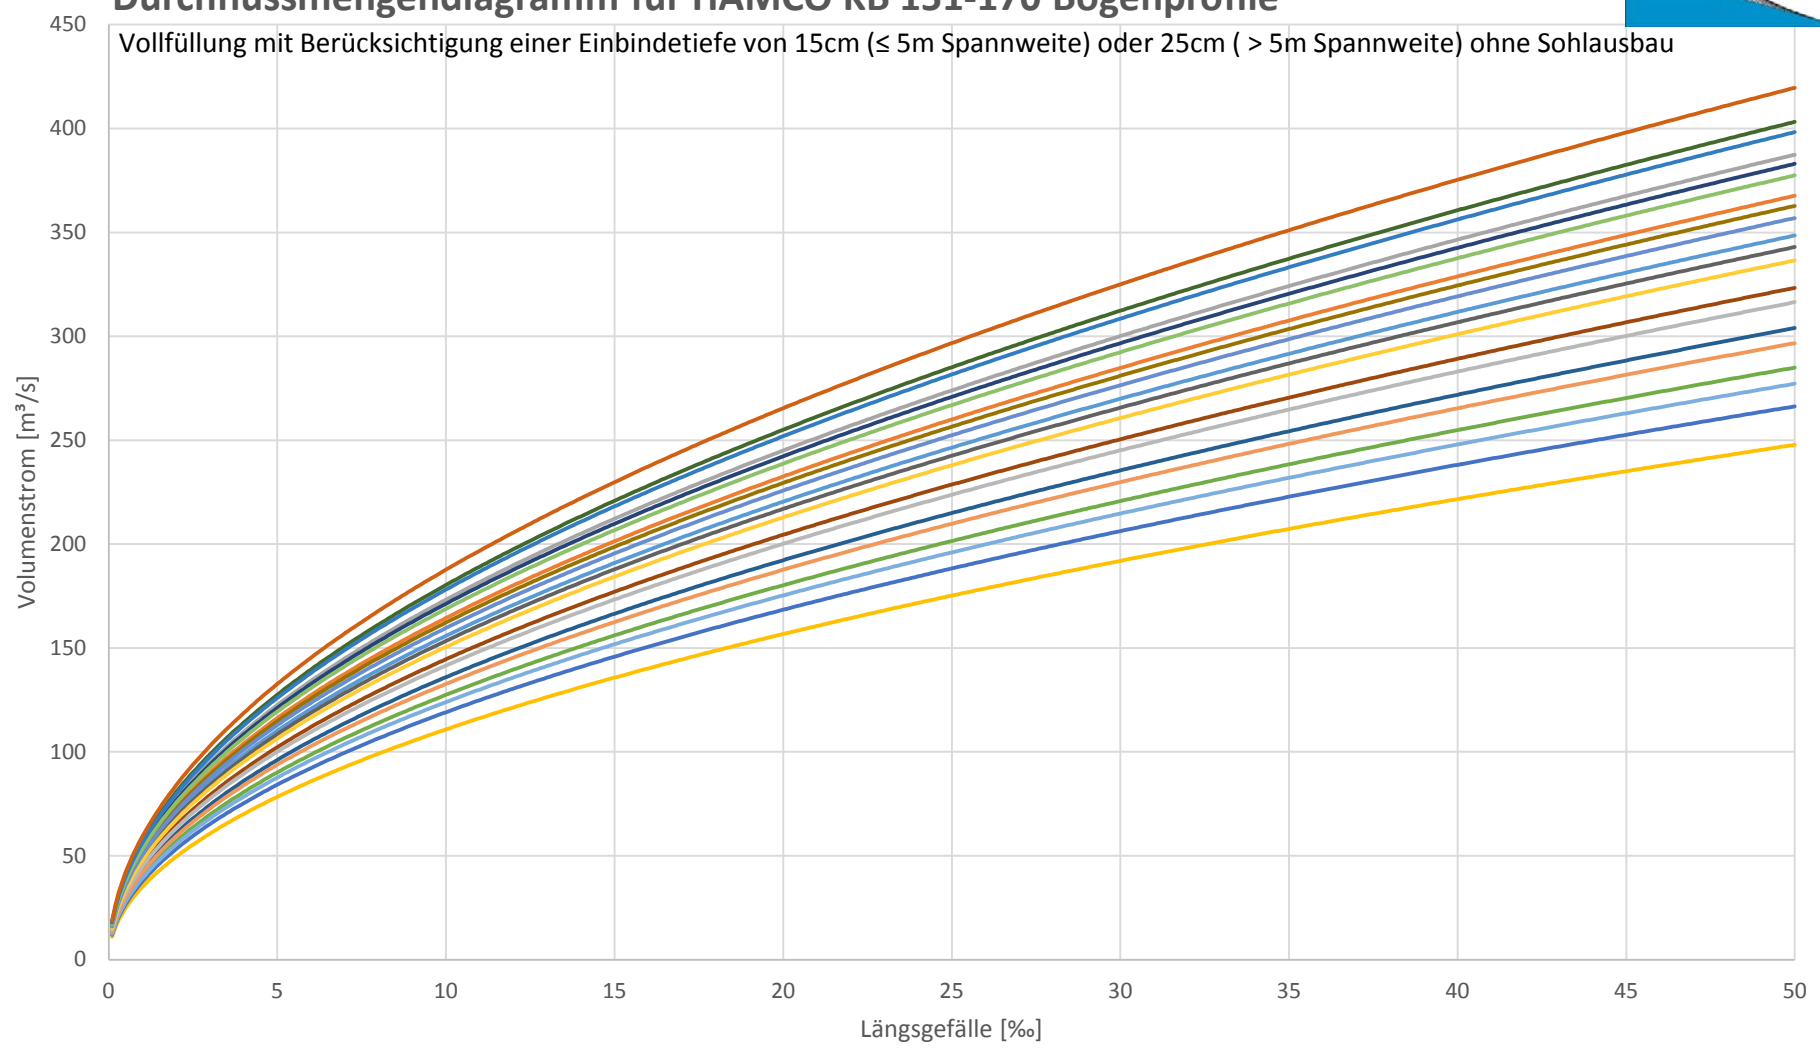

- KB151 KB152 KB153 KB154 KB155 KB156 KB157 KB158 KB159 KB160
- KB161 KB162 KB163 KB164 KB165 KB166 KB167 KB168 KB169 KB170